



**List of Drawings - 400/220kV Tumkur(Vasantnarsapur) S/s Extn.**



SI No	Doc No.	Document Details
1	TB-0-393-316-021	Single Line Diagram for 400/220kV Tumkur(Vasantnarsapur) S/s Extn.
2	TB-0-393-316-022 (Sheet-1/2)	Layout Plan for 400/220kV Tumkur(Vasantnarsapur) S/s Extn.
3	TB-0-393-316-022 (Sheet-2/2)	Section Elevation for 400/220kV Tumkur(Vasantnarsapur) S/s Extn.

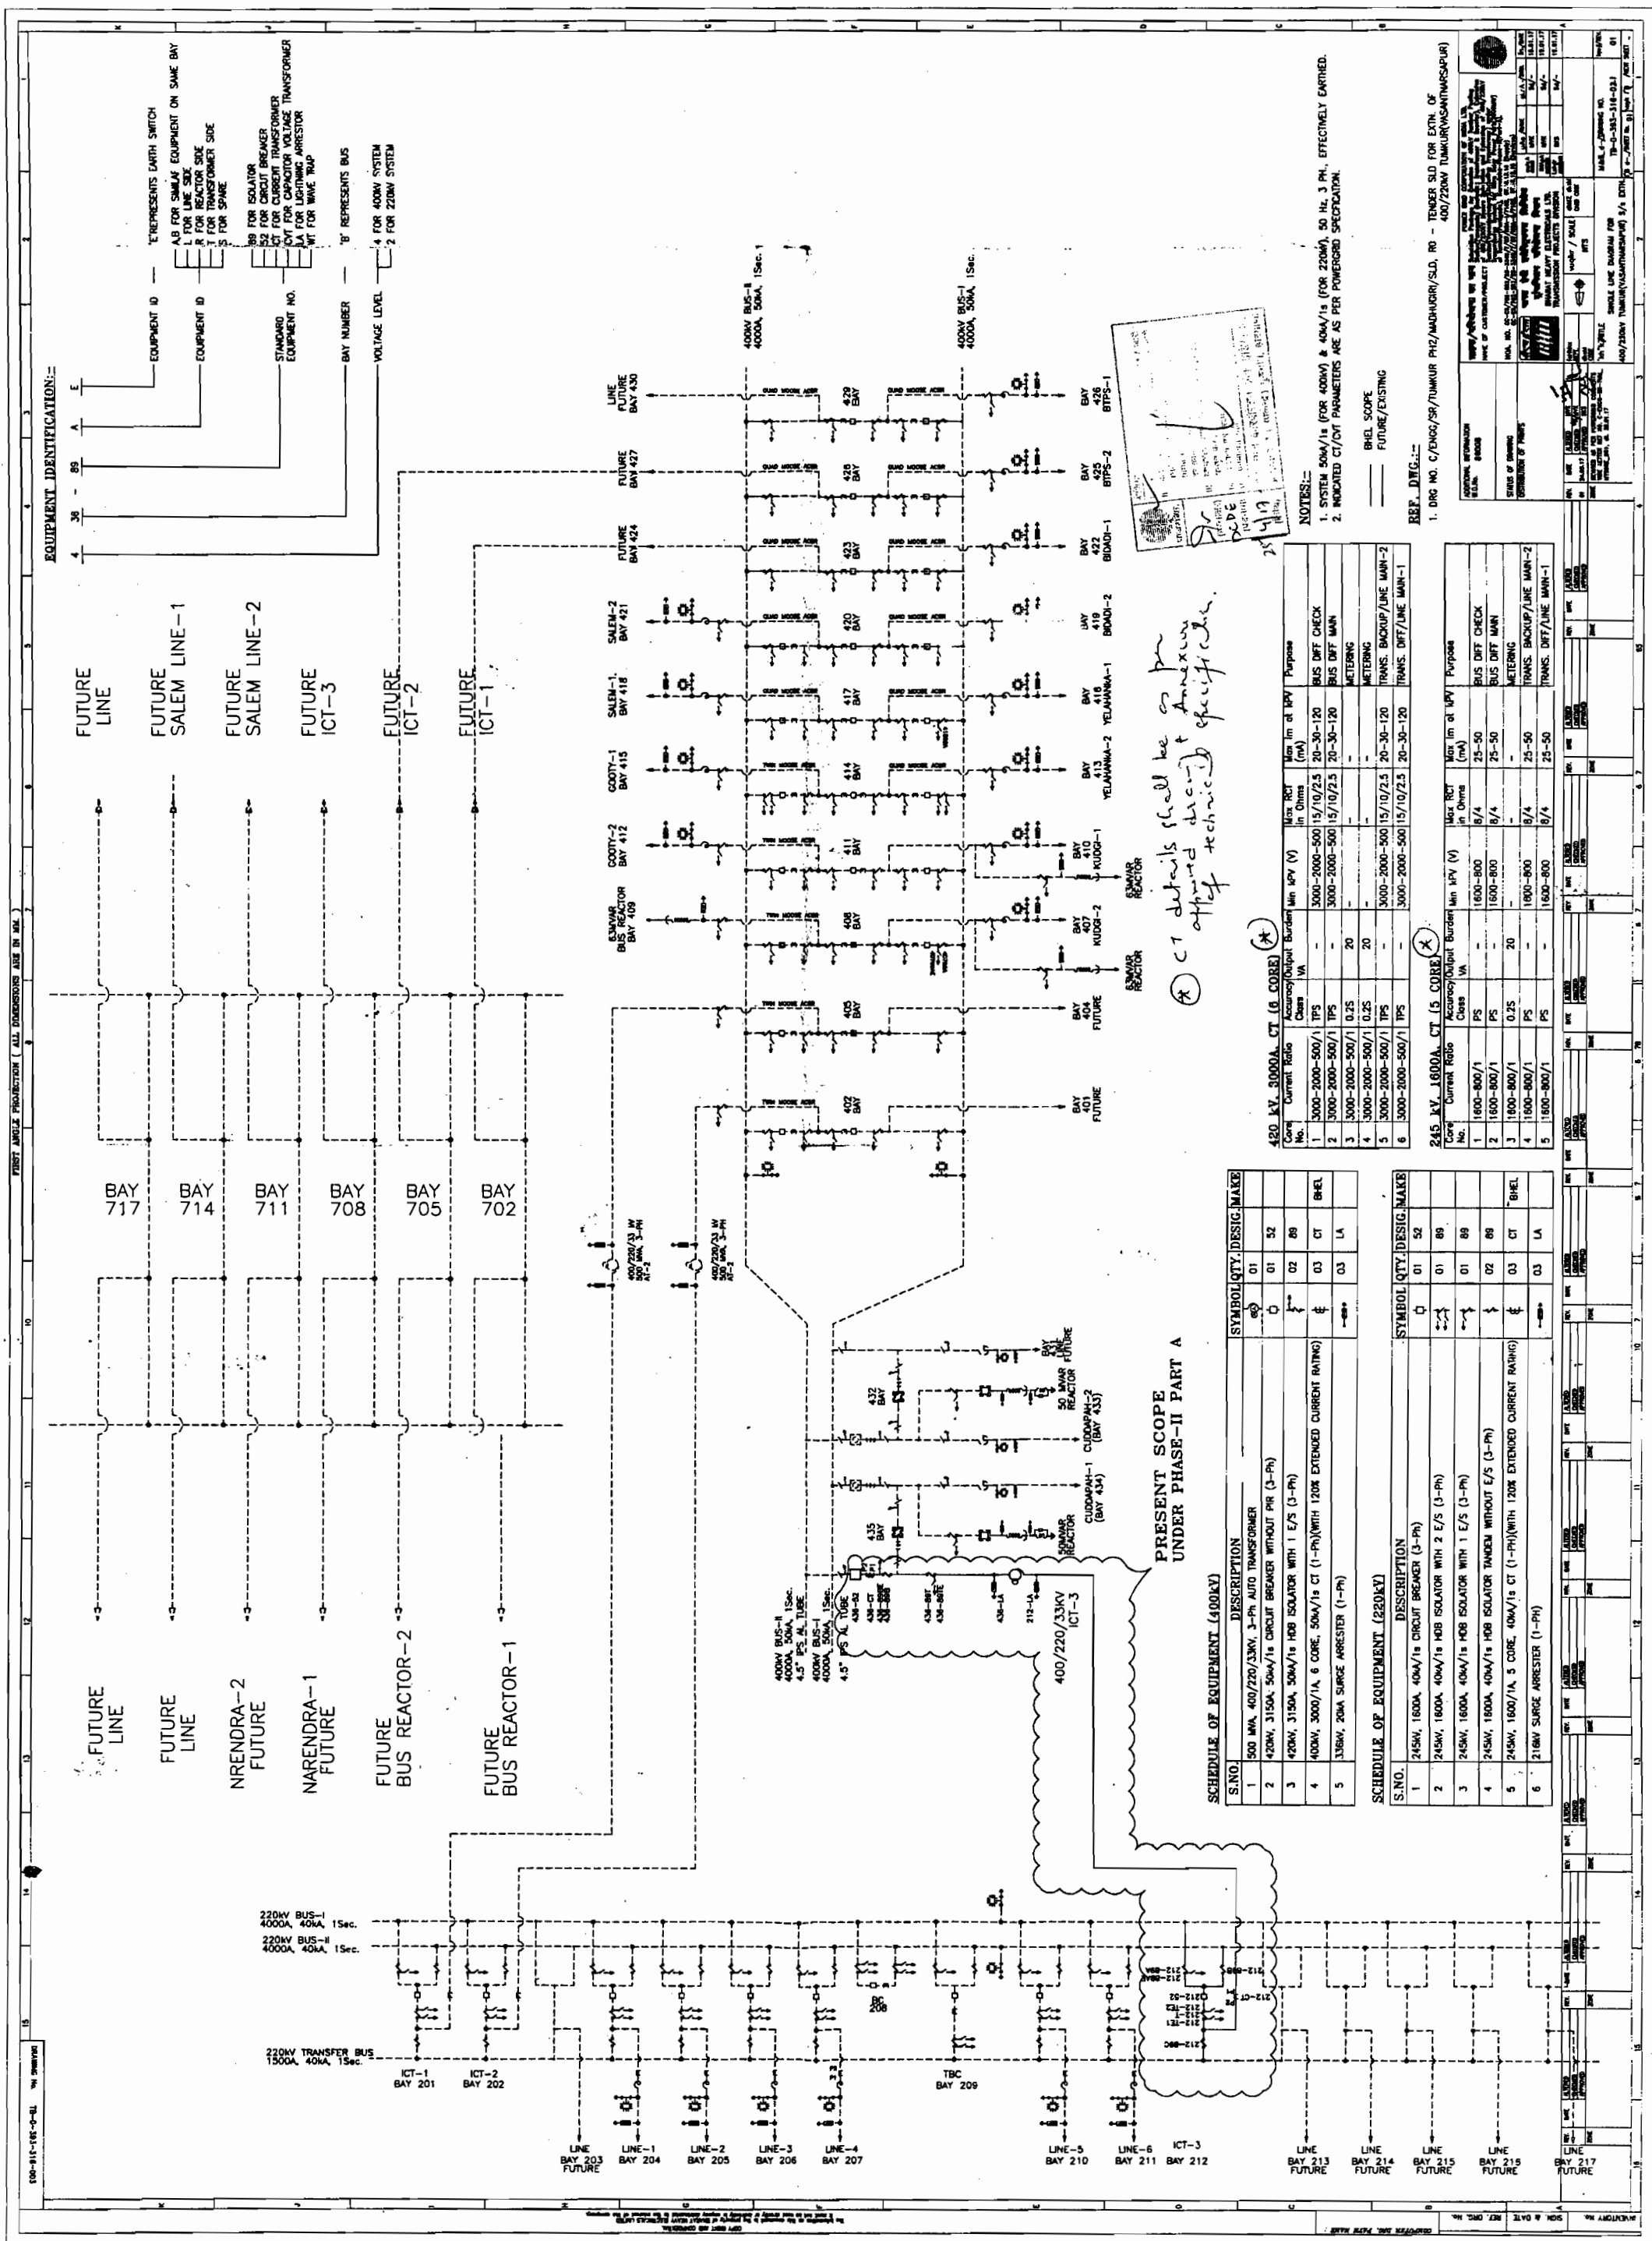

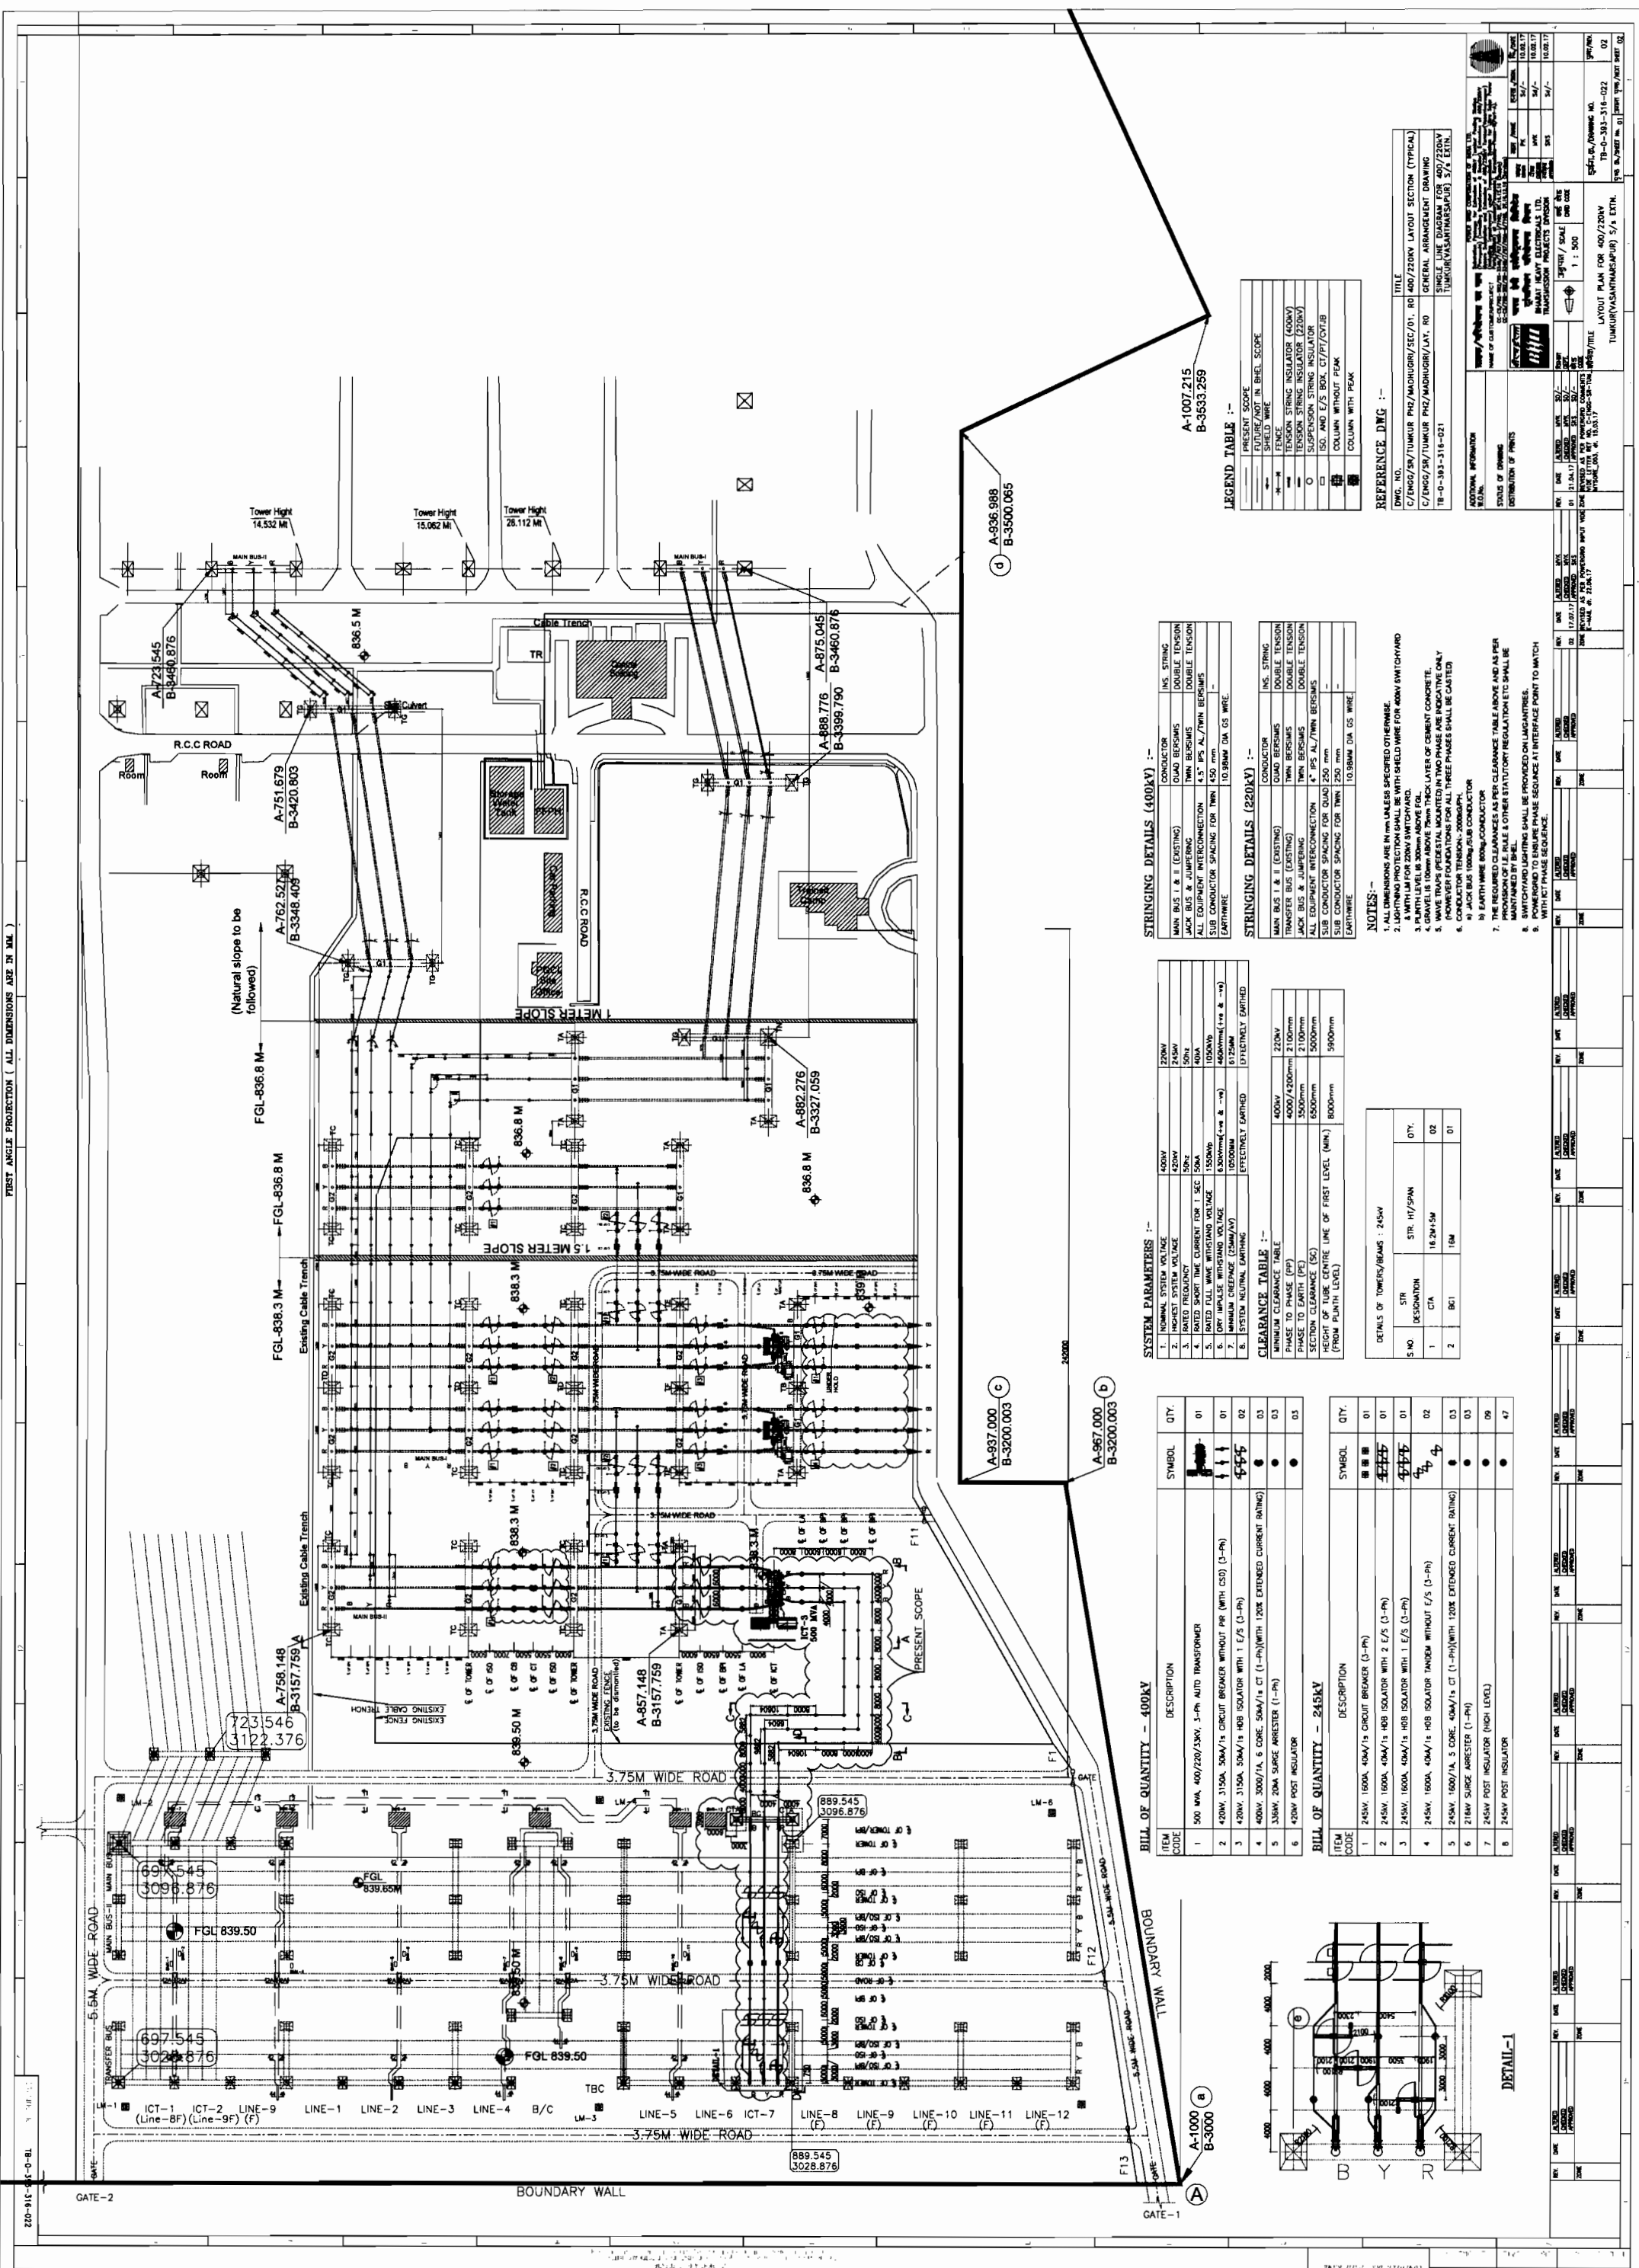

### TREATING OUR TOWN AS A

INVENTORY NO. \_\_\_\_\_

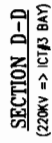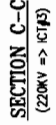

1	2	
RECEIVED AS PER POWERING COMMENTS			DATE			REVISED AS PER POWERING COMMENTS			DATE			VOICE LETTER REF NO.			C-ROAD-58-TIM			UPGRADE			DATE			13.01.17			SECTION ELEVATION FOR 400/220KV			TUMKUR(VASANTNAGAPUR) S/s EXTN.			TYPE OF PROJECT			No. 02			SHEET NO./TOTAL SHEET			1			2			3			

[illegible]