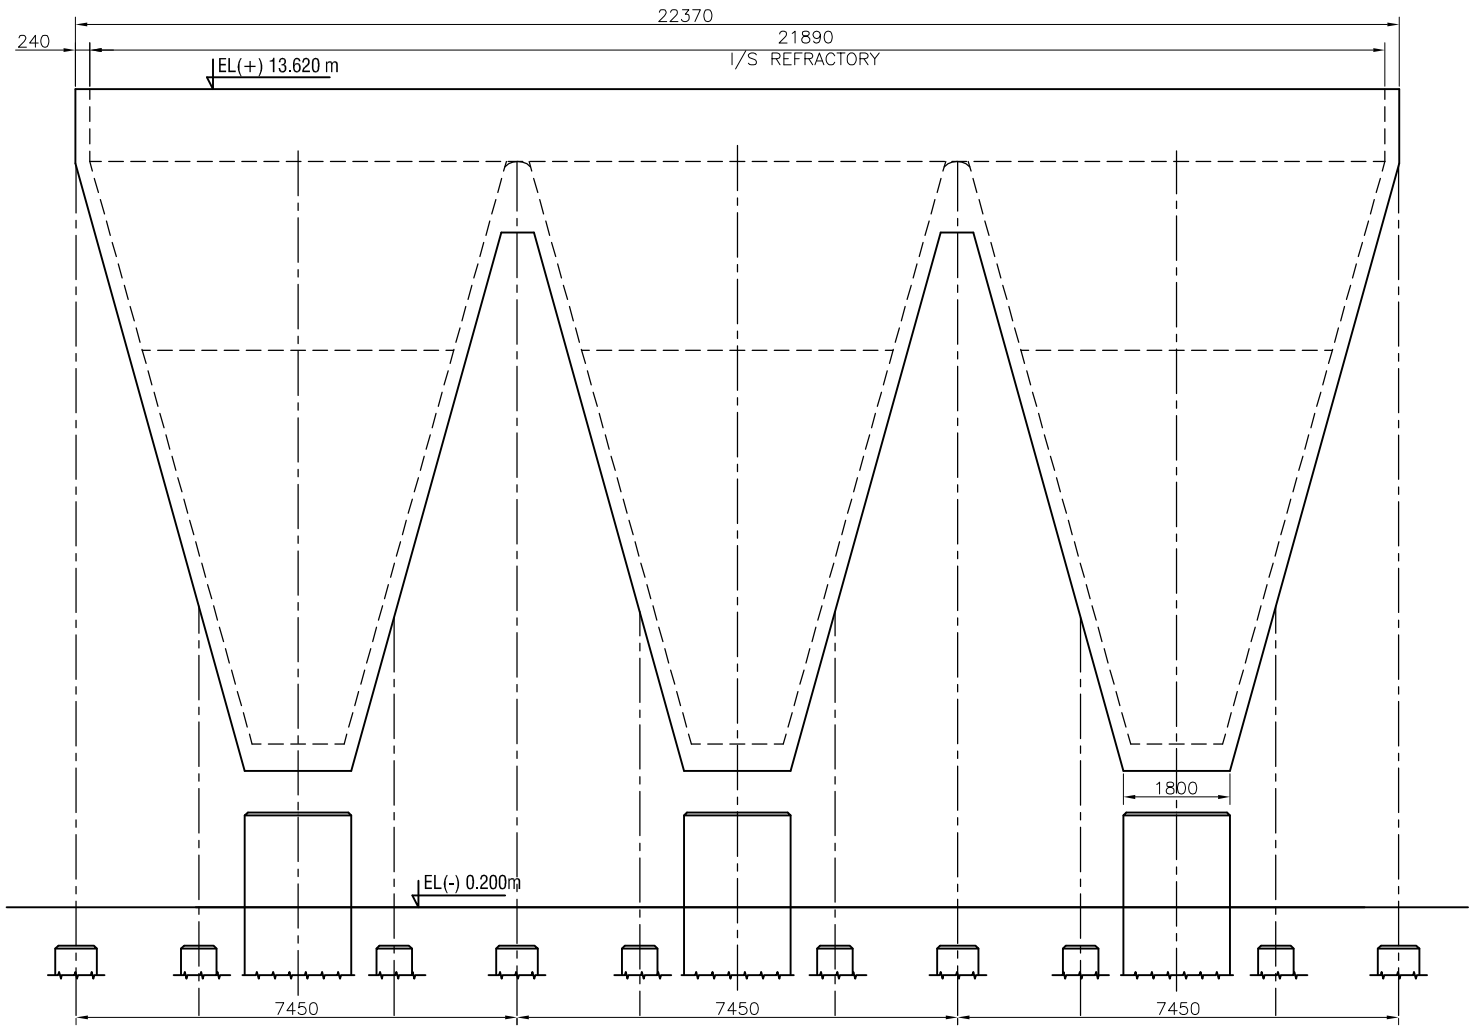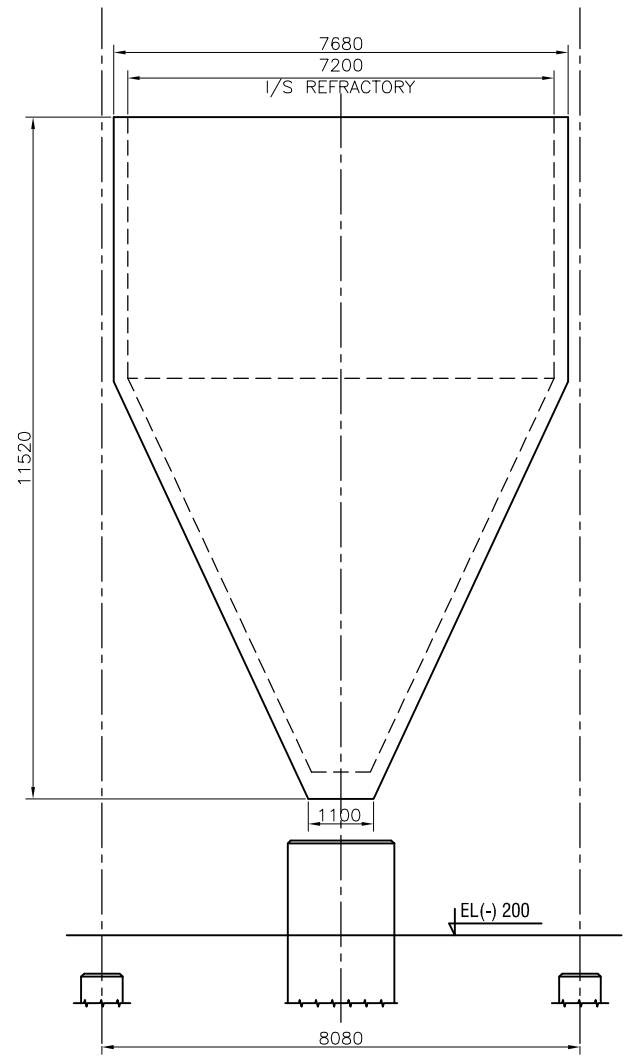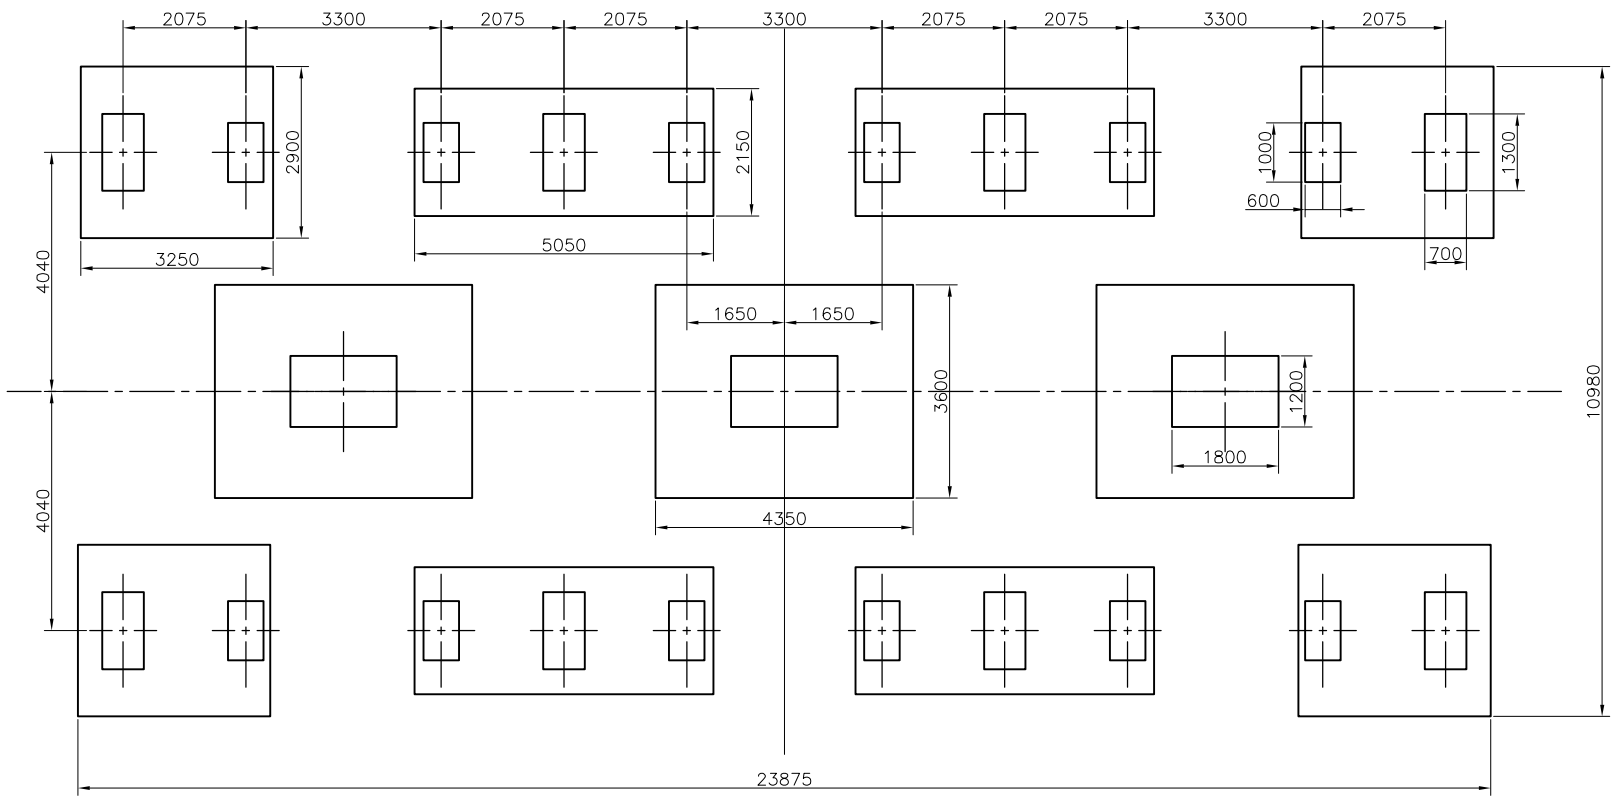# SKETCH - BOTTOM ASH HOPPER FOUNDATION - 2X800MW TELANGANA STPP