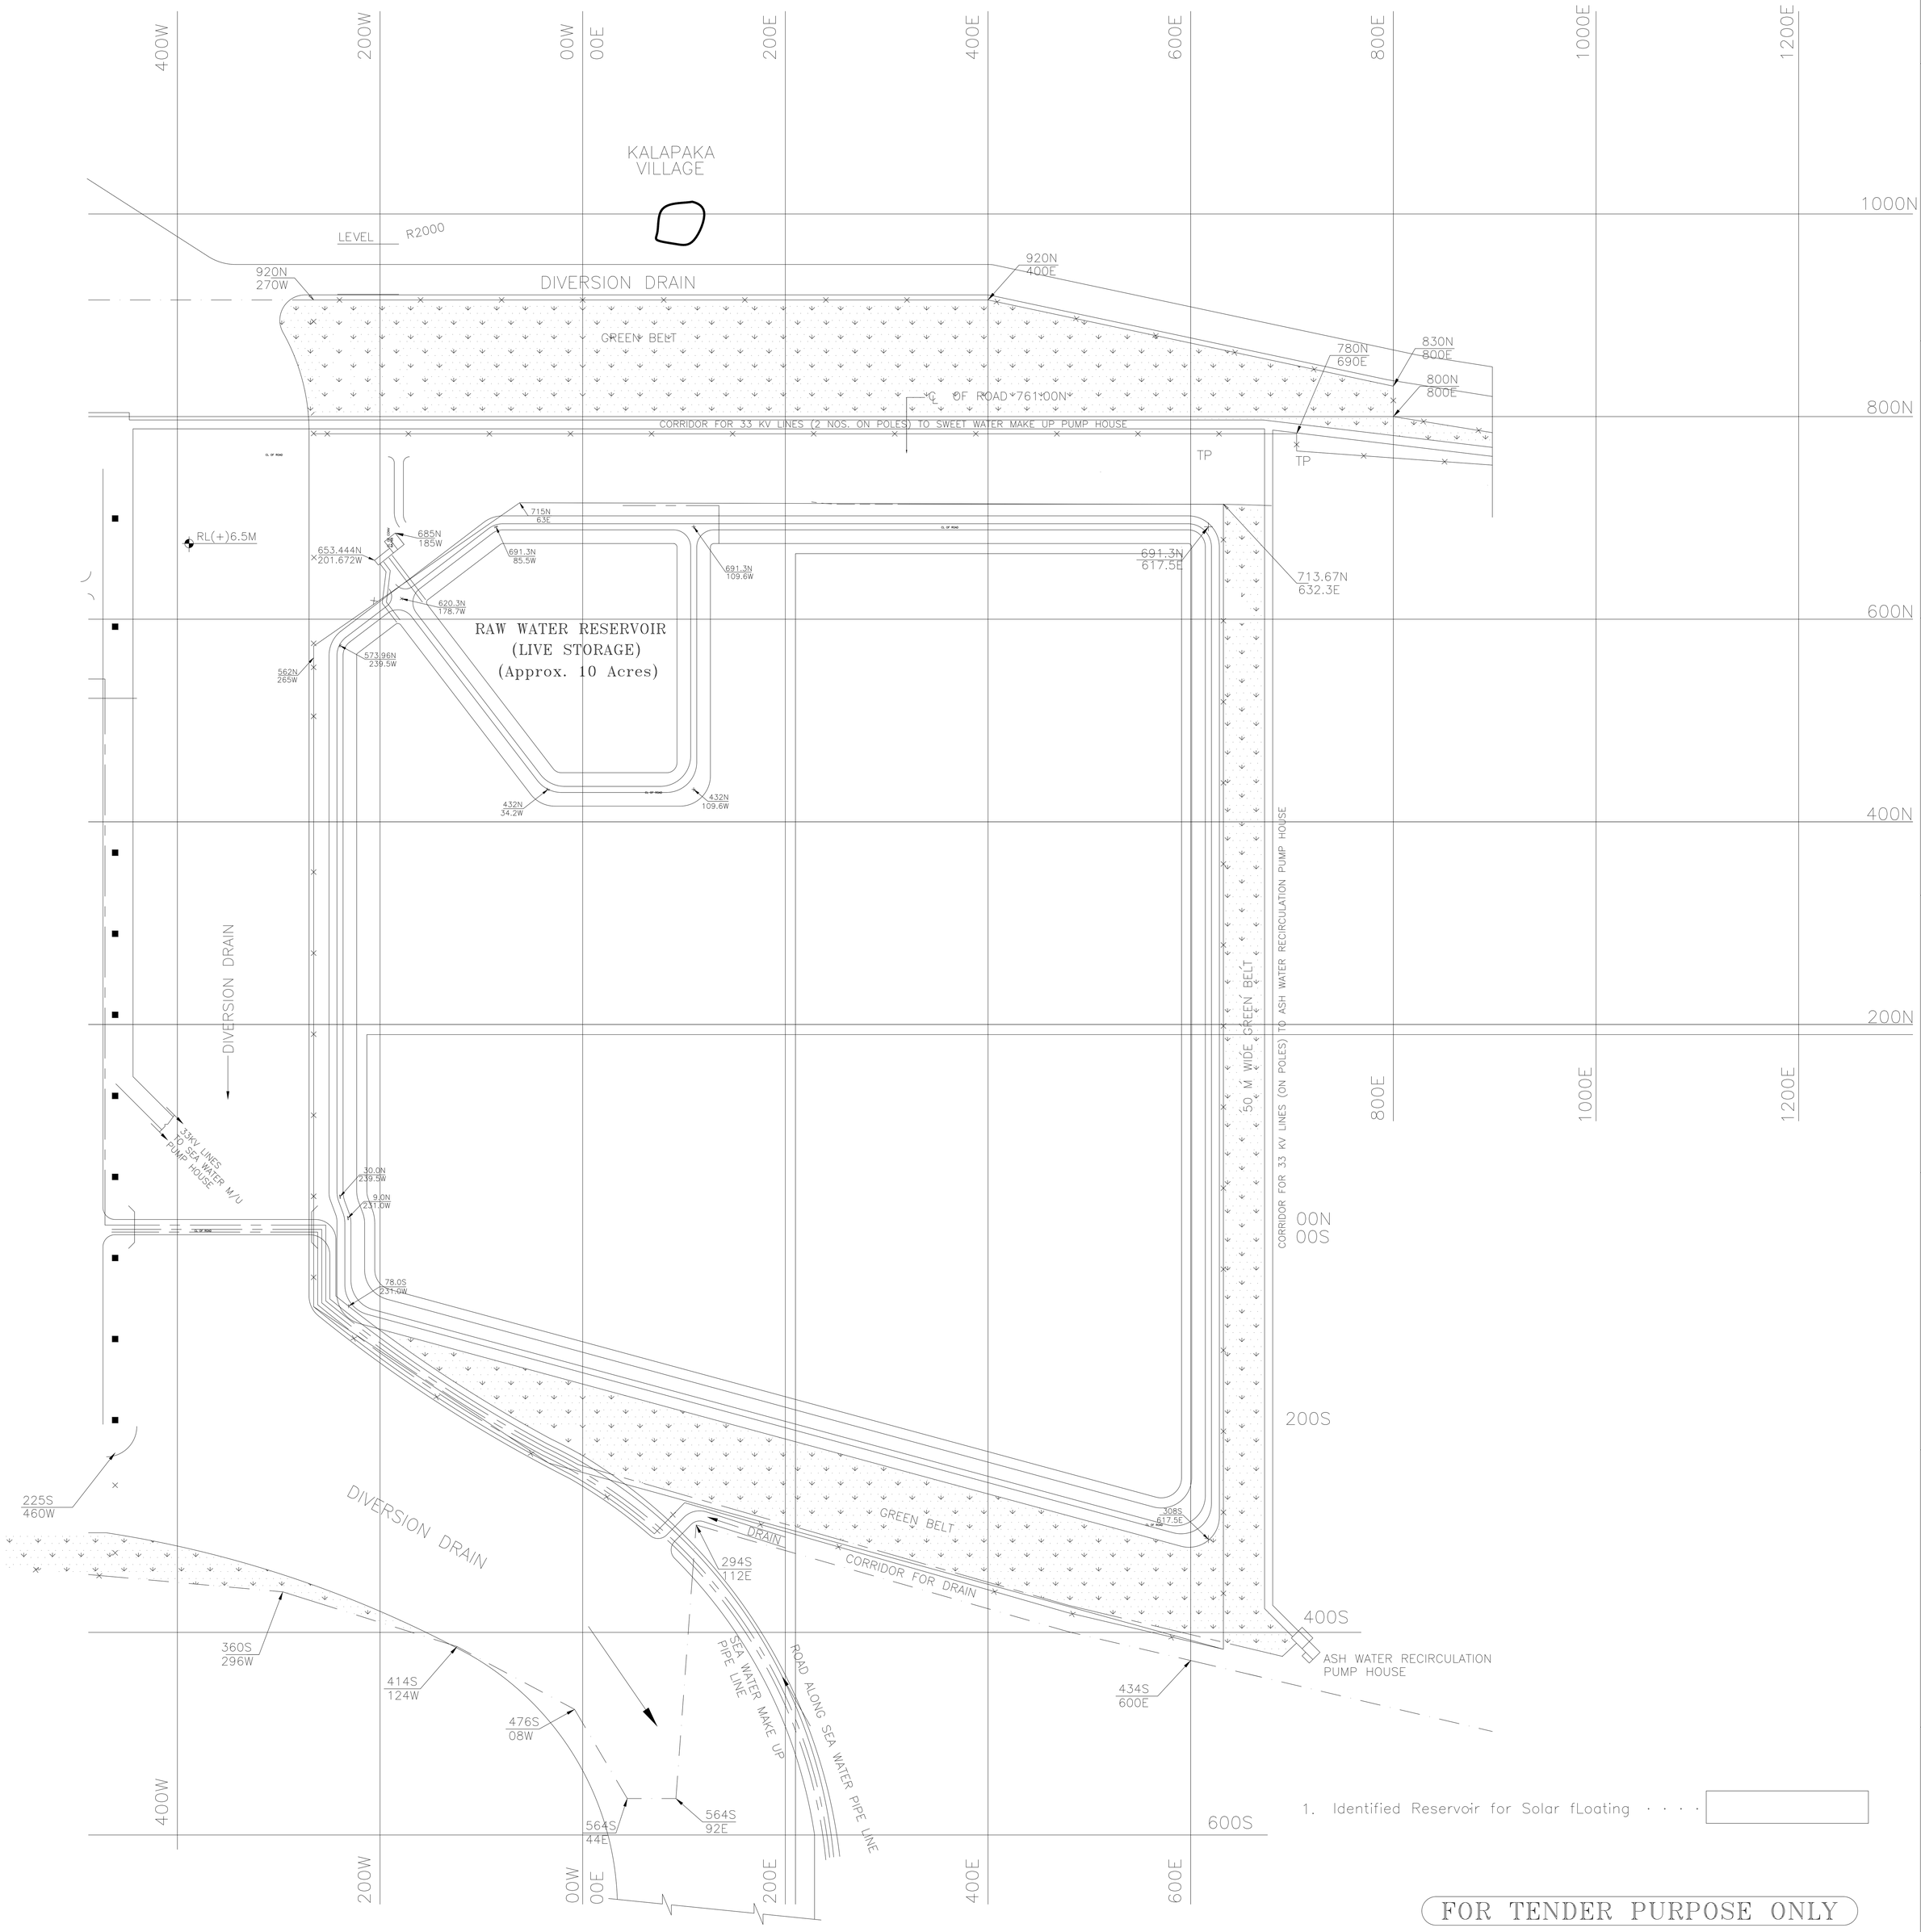

1. Identified Reservoir for Solar fLoating . . . .

FOR TENDER PURPOSE ONLY

REV.NO.	DESCRIPTION	CIVIL DRAWN	LDB DESIGN	SKT CHKD.	M	E	C	C&I	ES	DVL APPD	20.11.18 DATE
A	REV.NO.	CIVIL	LDB	SKT						DVL	20.11.18

CLEARED BY

एन टी पी सी NTPC

(A GOVERNMENT OF INDIA ENTERPRISE)
ENGINEERING DIVISION

PROJECT
SIMHADRI STPP FLOATING SOLAR POWER PROJECT

TITLE
VICINITY MAP

SIZE	SCALE	DRG. NO.	REV. NO.
A0	1 : 4000	5746-004-POC-A-001	A

CAD FILE:Simhadri-23